


# Dorfstrasse Etappe III

## Sanierung Strasse

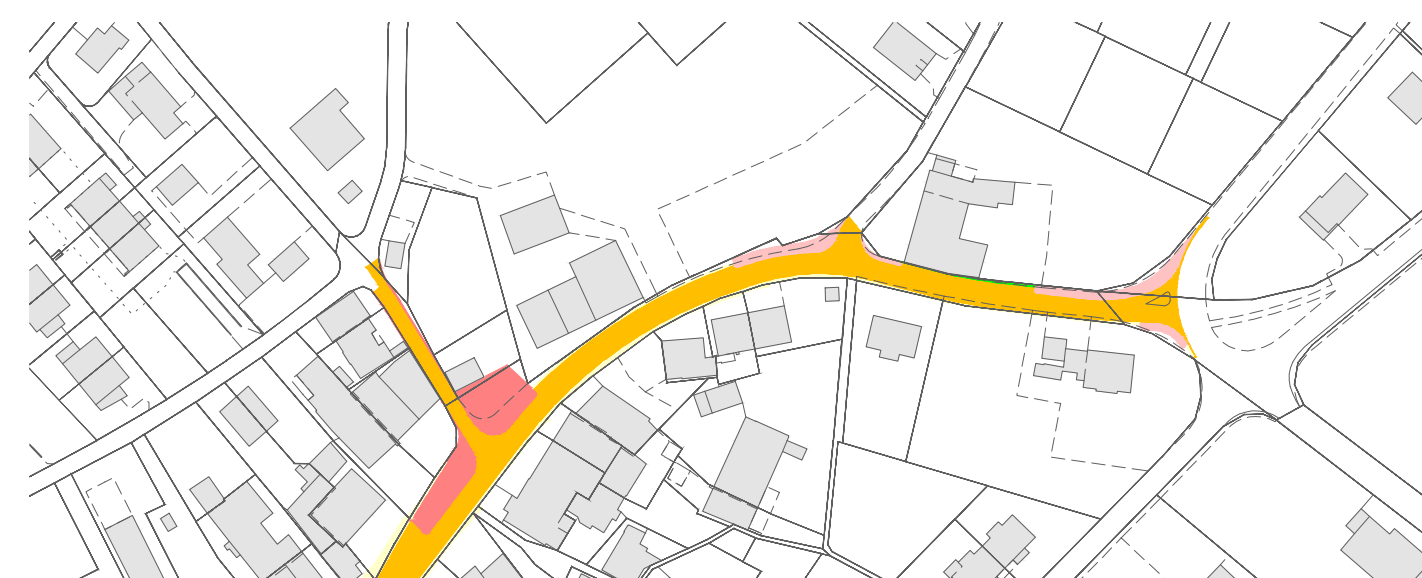

Bauprojekt 2013

Situation 1 : 200

T-0032-04.3

Flüigger Partner AG Dessenhofen Stockhorn Trassadingen  
Franzosenstrasse 14 - 8253 Dessenhofen - 052 646 20 20

- Strassenbau**
- Strassenaxe
  - Strassenränder
  - bestehende Ränder
  - Querprofile
  - Belagshocheinbau
  - Chaussiert
  - Pflasterung
  - Betonverbundsteine
  - Anpassungen Vorplätze

