


Gestaltungsvorschlag Variante B

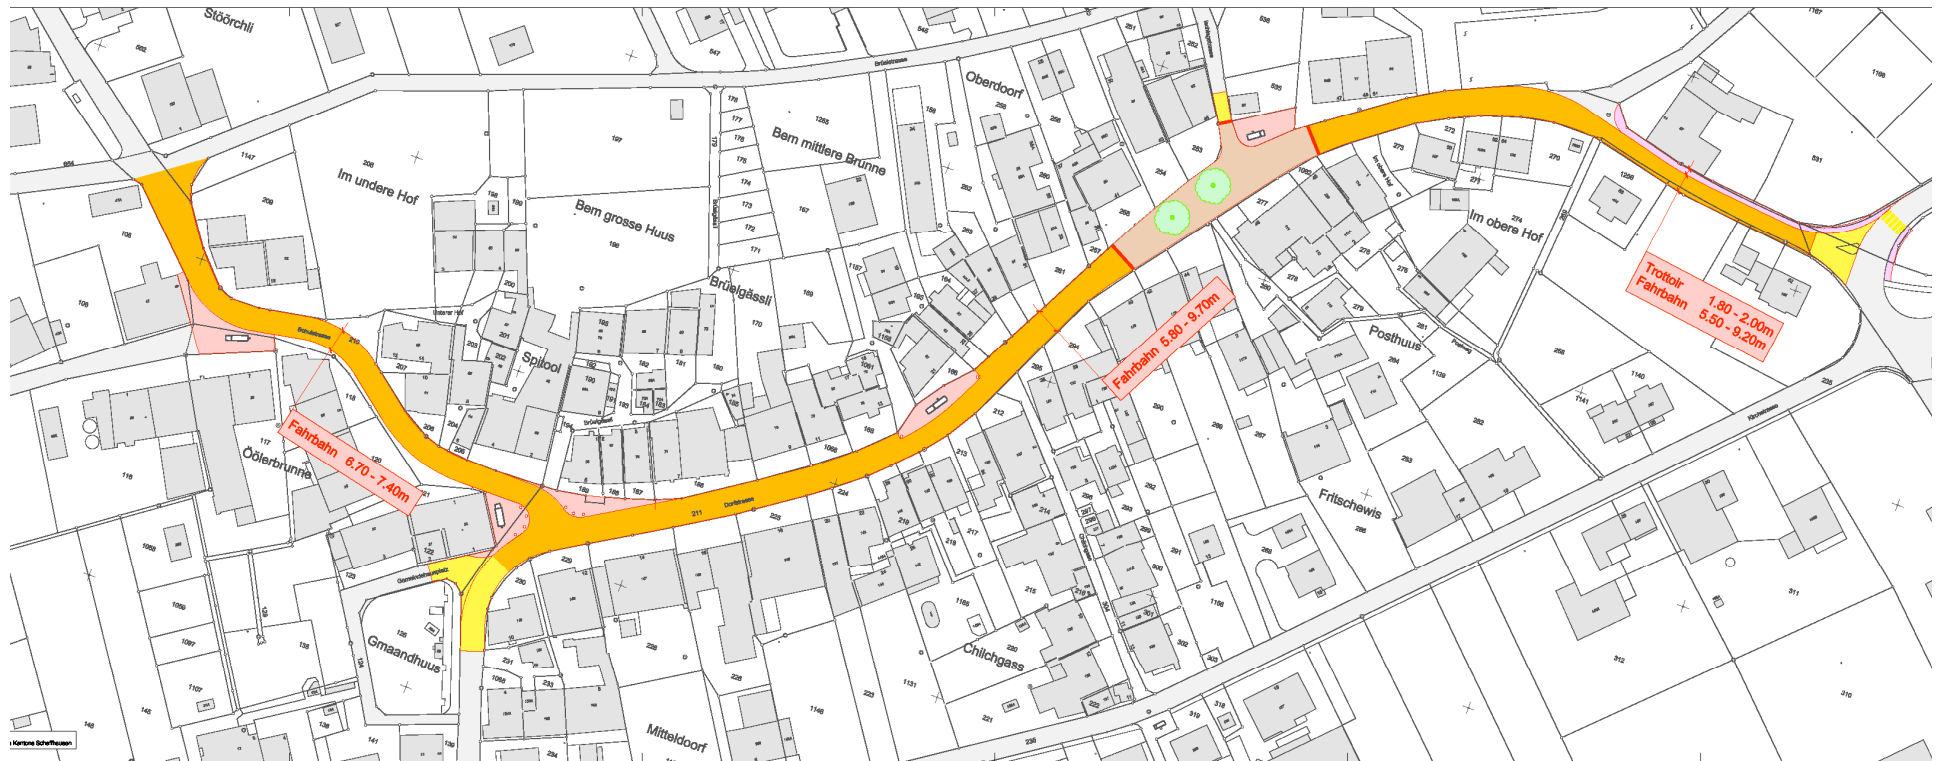

- Mischflächen Fussgänger- und Fahrverkehr
- zulässige Geschwindigkeit max. 30 km/h